




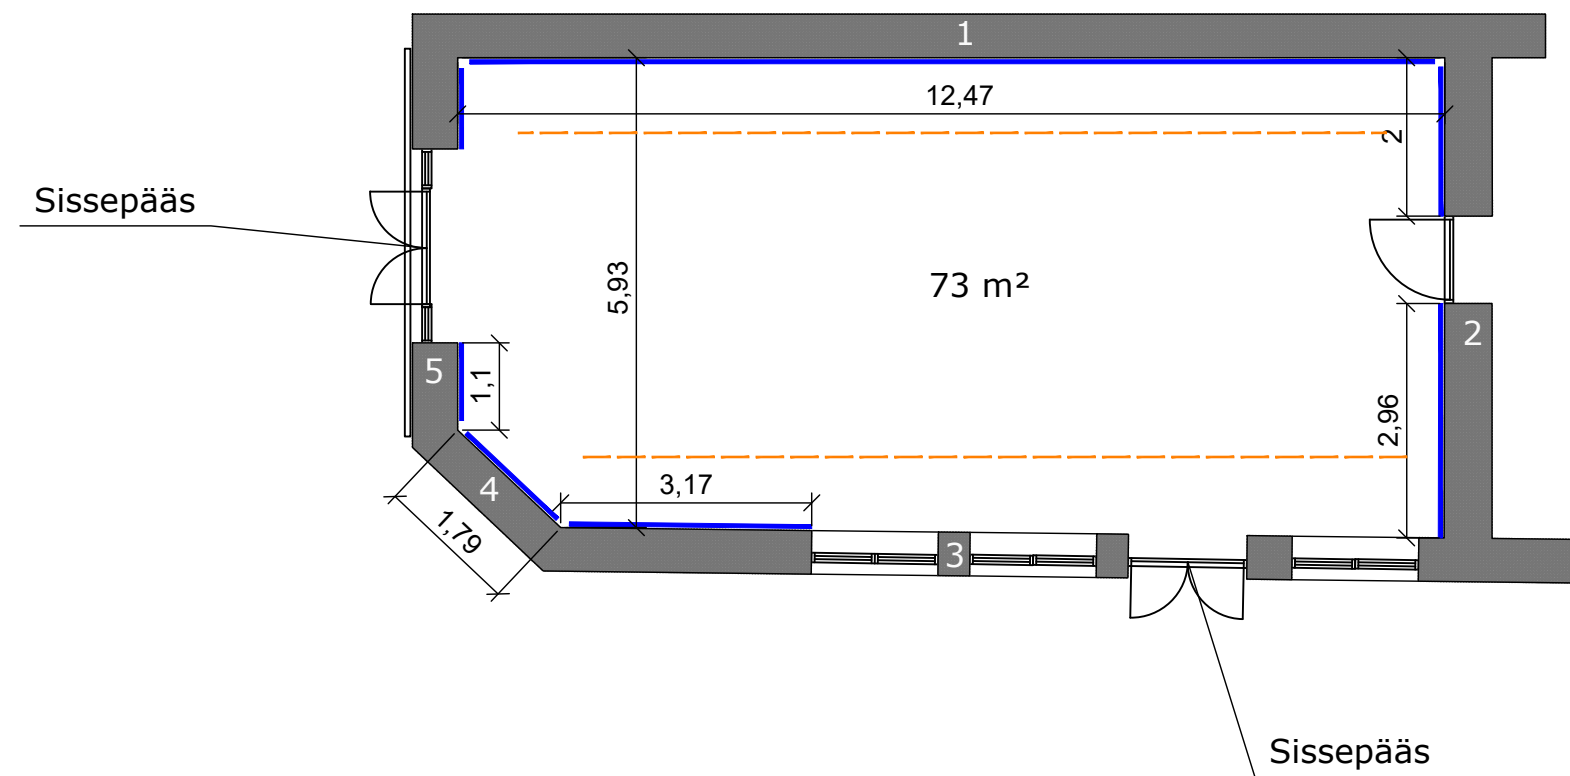
HAAPSALU KUNSTIKOOL

Hoovigalerii / yard gallery

LEPPEMÄRGID

-  Seinad
-  Riputamise torud
-  Valgustus

Põhiplaan



Seina pind

1

2

3

4

5



Sissepääs

Sissepääs

